


VIA MAGENTA

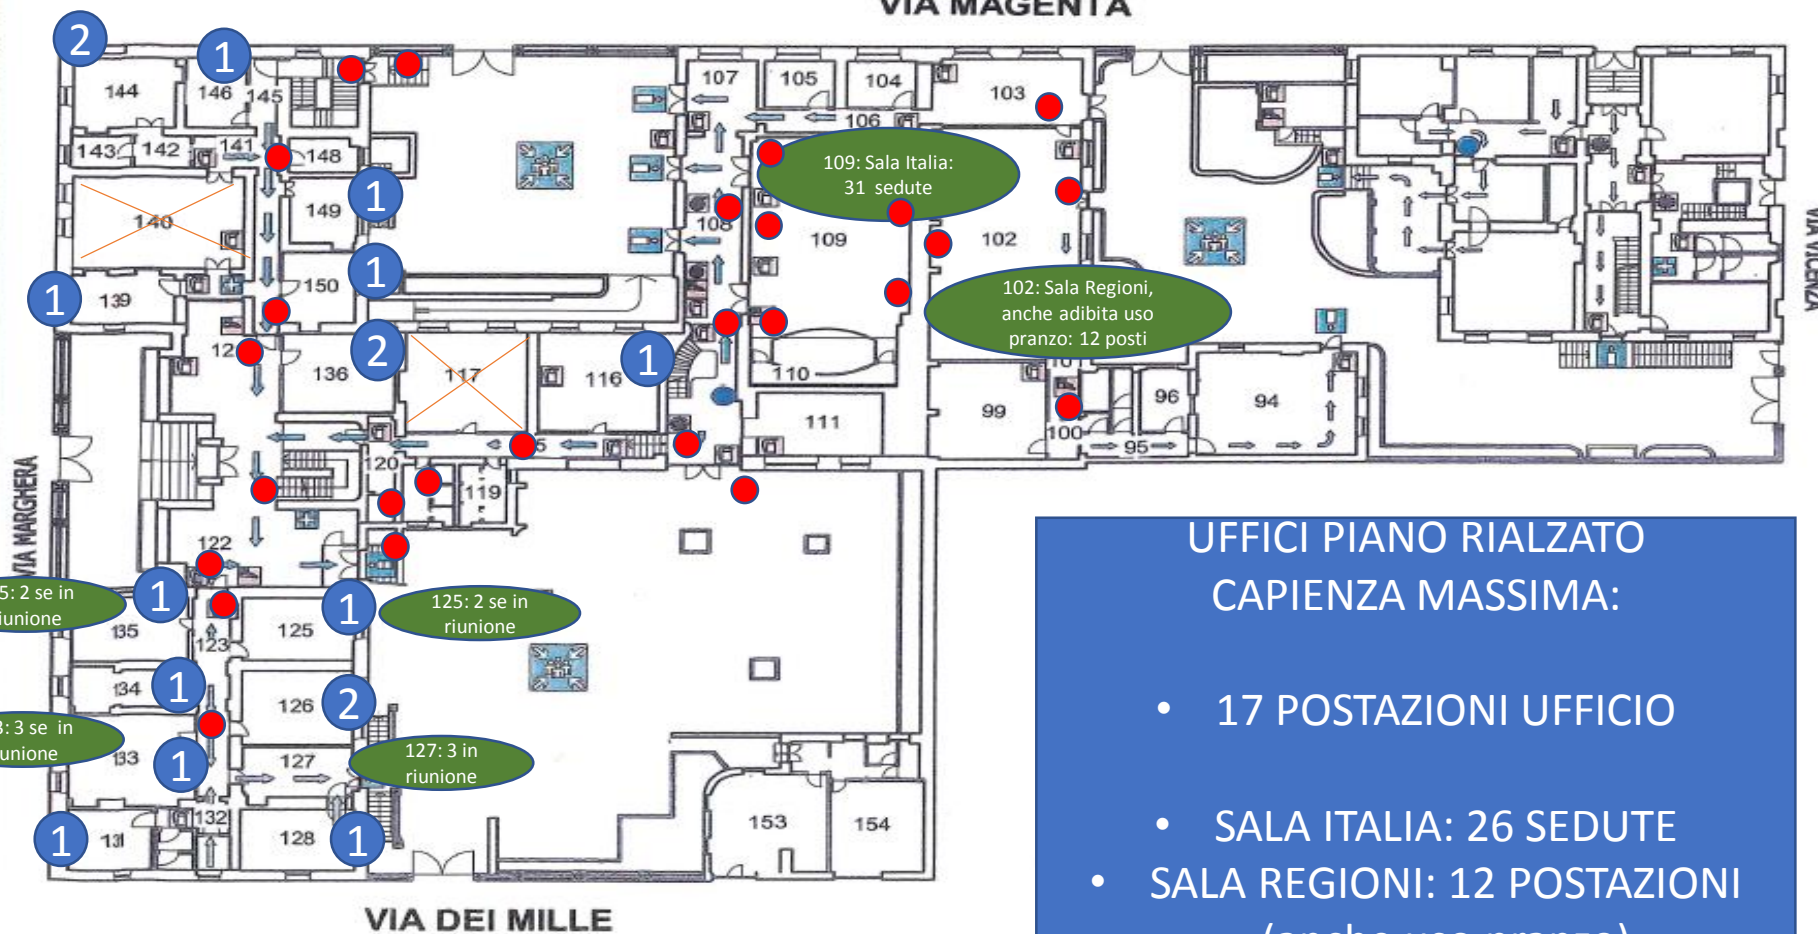


LEGENDA SIMBOLI

-  estintore
-  idrante
-  interruttore alimentazione energia elettrica
-  allarme incendio
-  cassetta pronto soccorso
-  via di esodo
-  uscita d'emergenza
-  Voi siete qui
-  punto di raccolta

UFFICI PIANO RIALZATO
CAPIENZA MASSIMA:

- 17 POSTAZIONI UFFICIO
- SALA ITALIA: 26 SEDUTE
- SALA REGIONI: 12 POSTAZIONI (anche uso pranzo)

26
DISPENSER SOLUZIONE
DISINFETTANTE PER LE
MANI

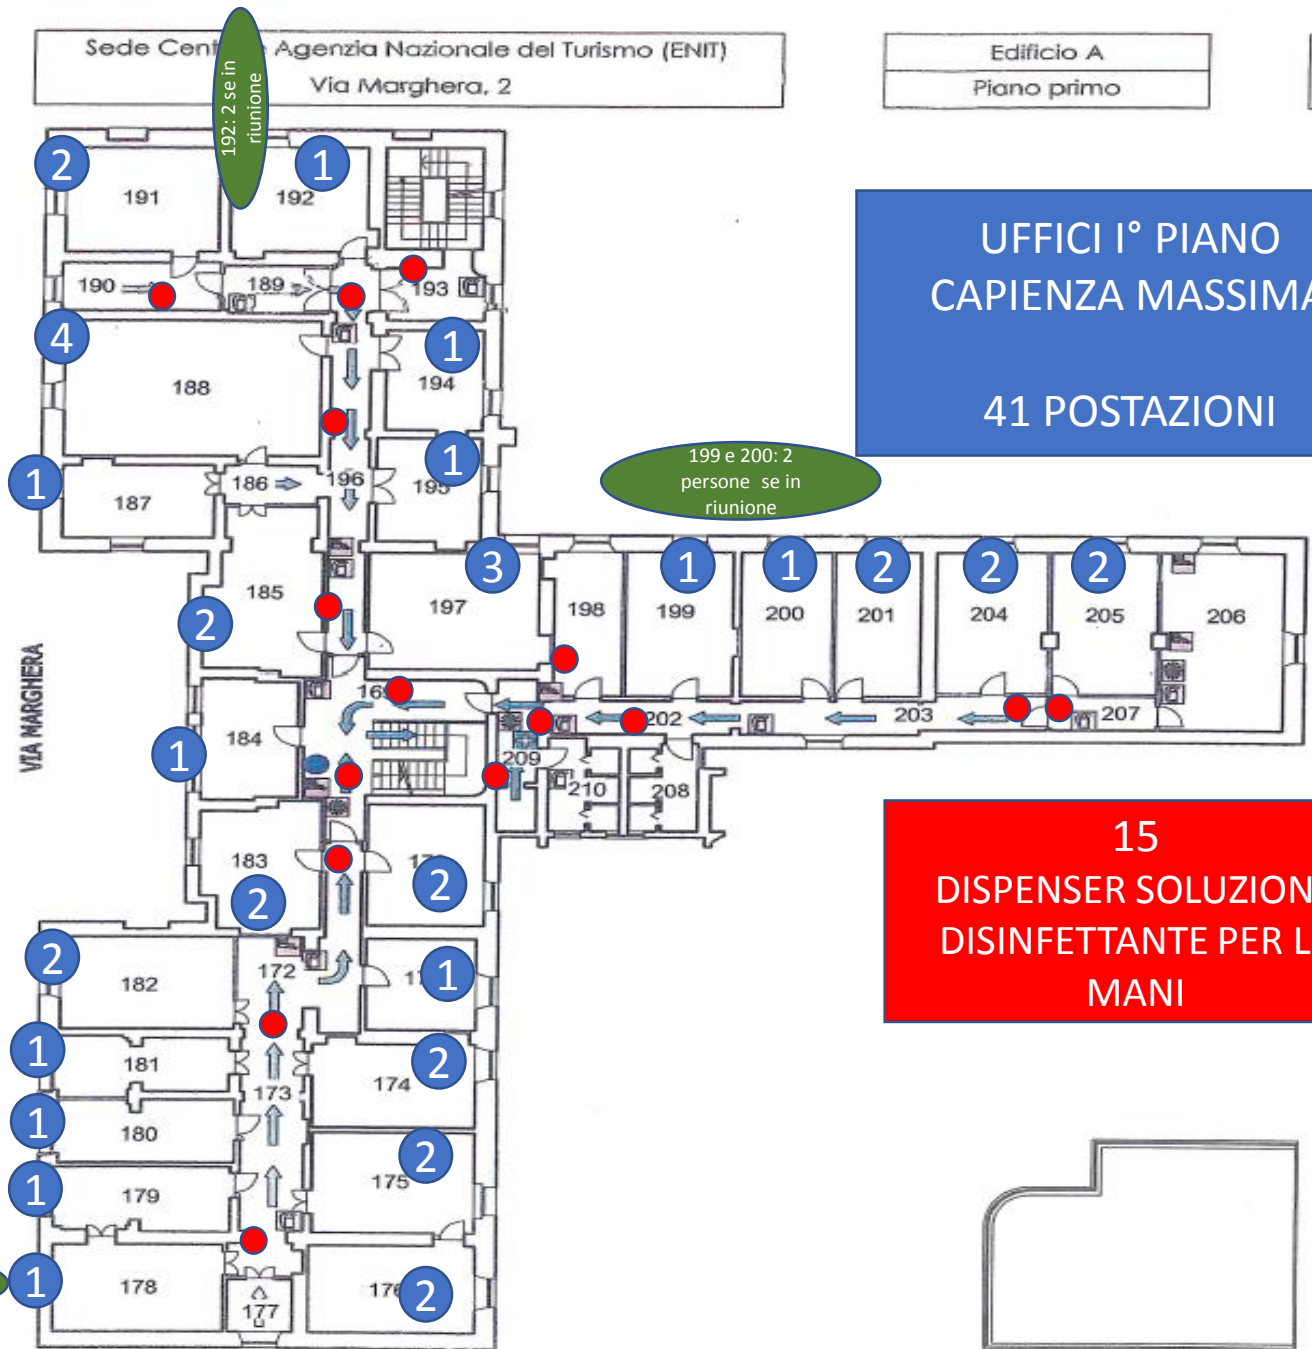


UFFICI 1° PIANO
CAPIENZA MASSIMA:
41 POSTAZIONI

15
DISPENSER SOLUZIONE
DISINFETTANTE PER LE
MANI

LEGENDA SIMBOLI

-  estintore
-  interruttore alimentazione energia elettrica
-  allarme incendio
-  cassetta pronto soccorso
-  via di esodo
-  uscita d'emergenza
-  Voi siete qui

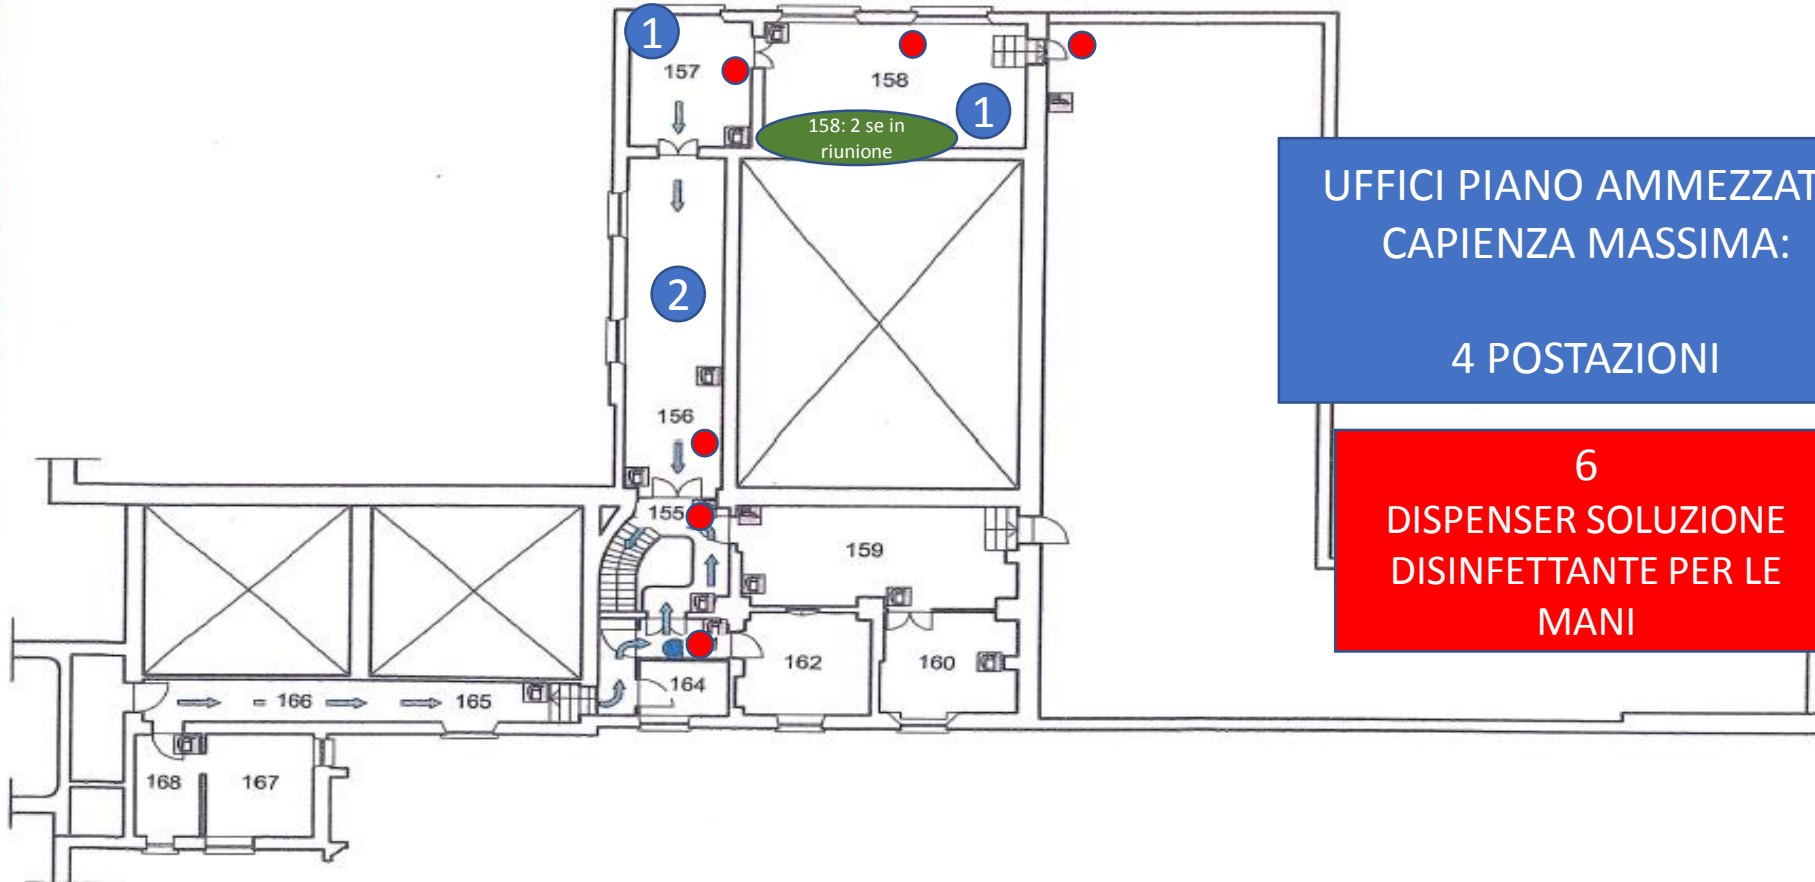

LEGENDA SIMBOLI ..



estintore



interuttore alimentazione
energia elettrica



allarme incendio



via di esodo




uscita d'emergenza



Voi siete qui

Piano sotterraneo sede ENIT

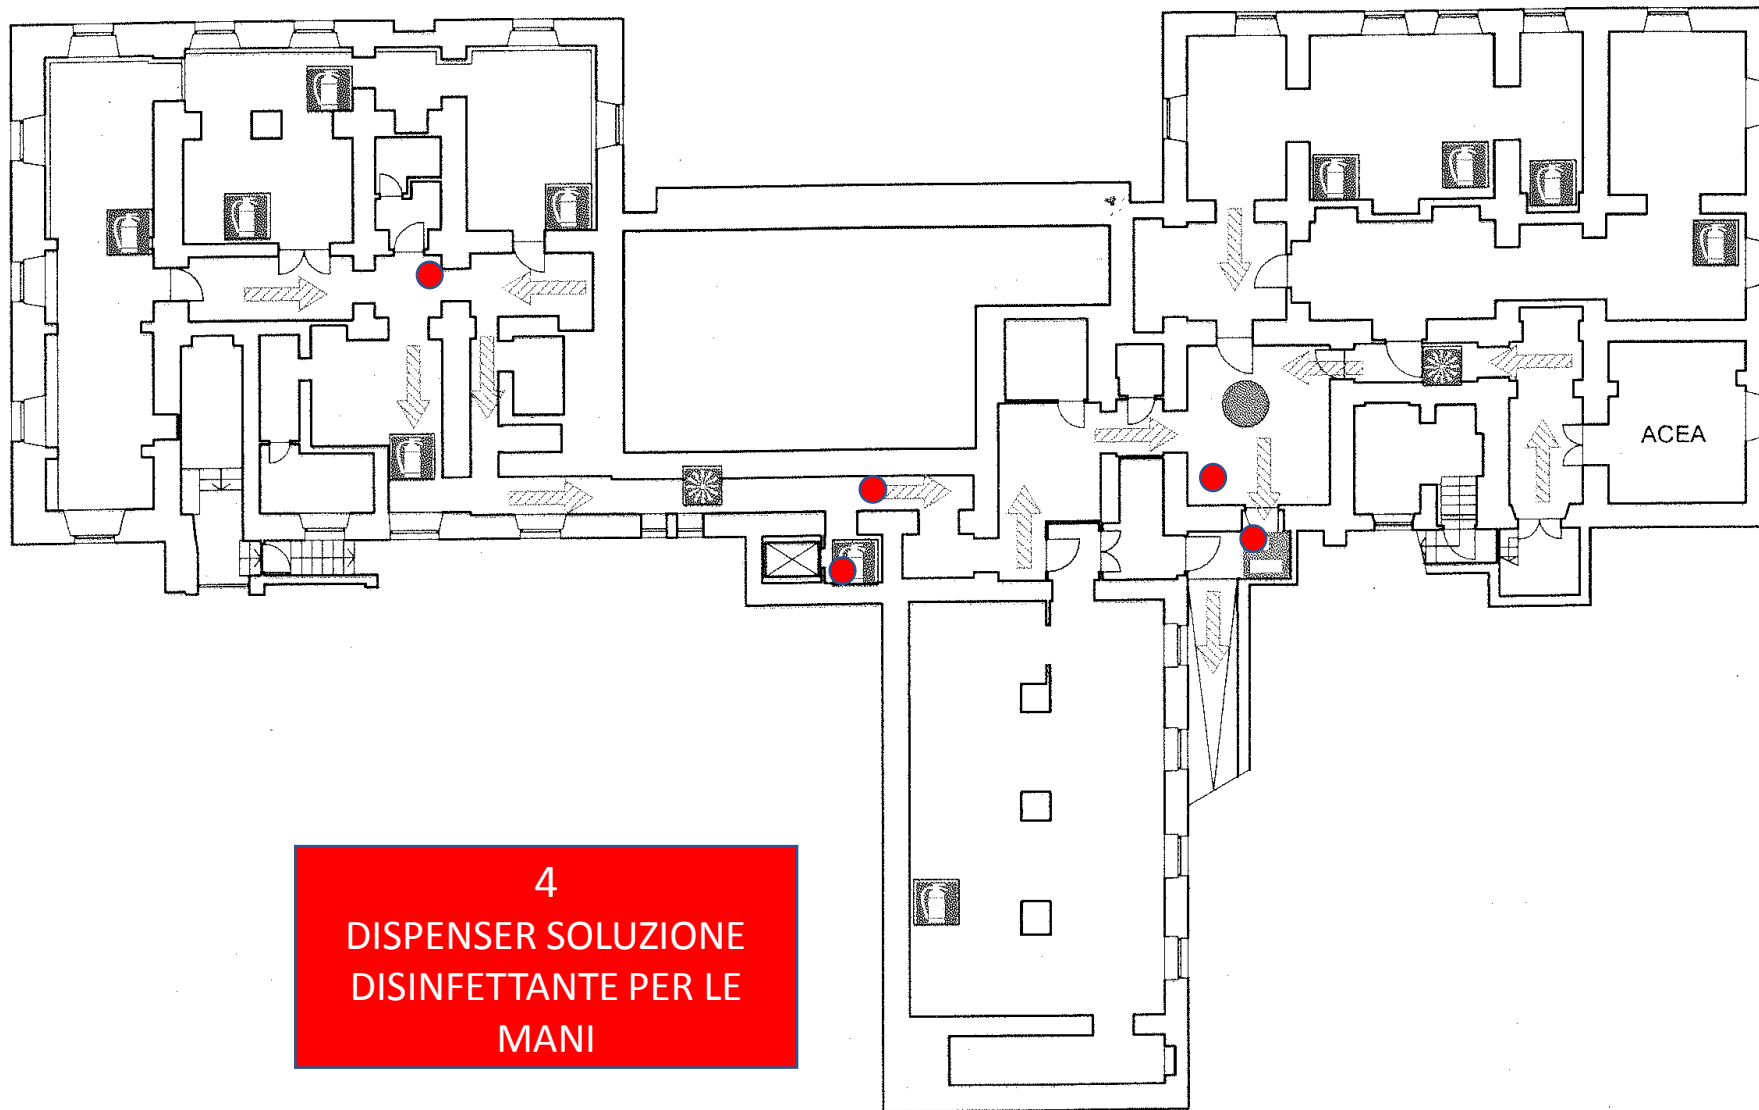

4
DISPENSER SOLUZIONE
DISINFETTANTE PER LE
MANI